


Étage type cloisonné

Aménagement et division au gré du preneur

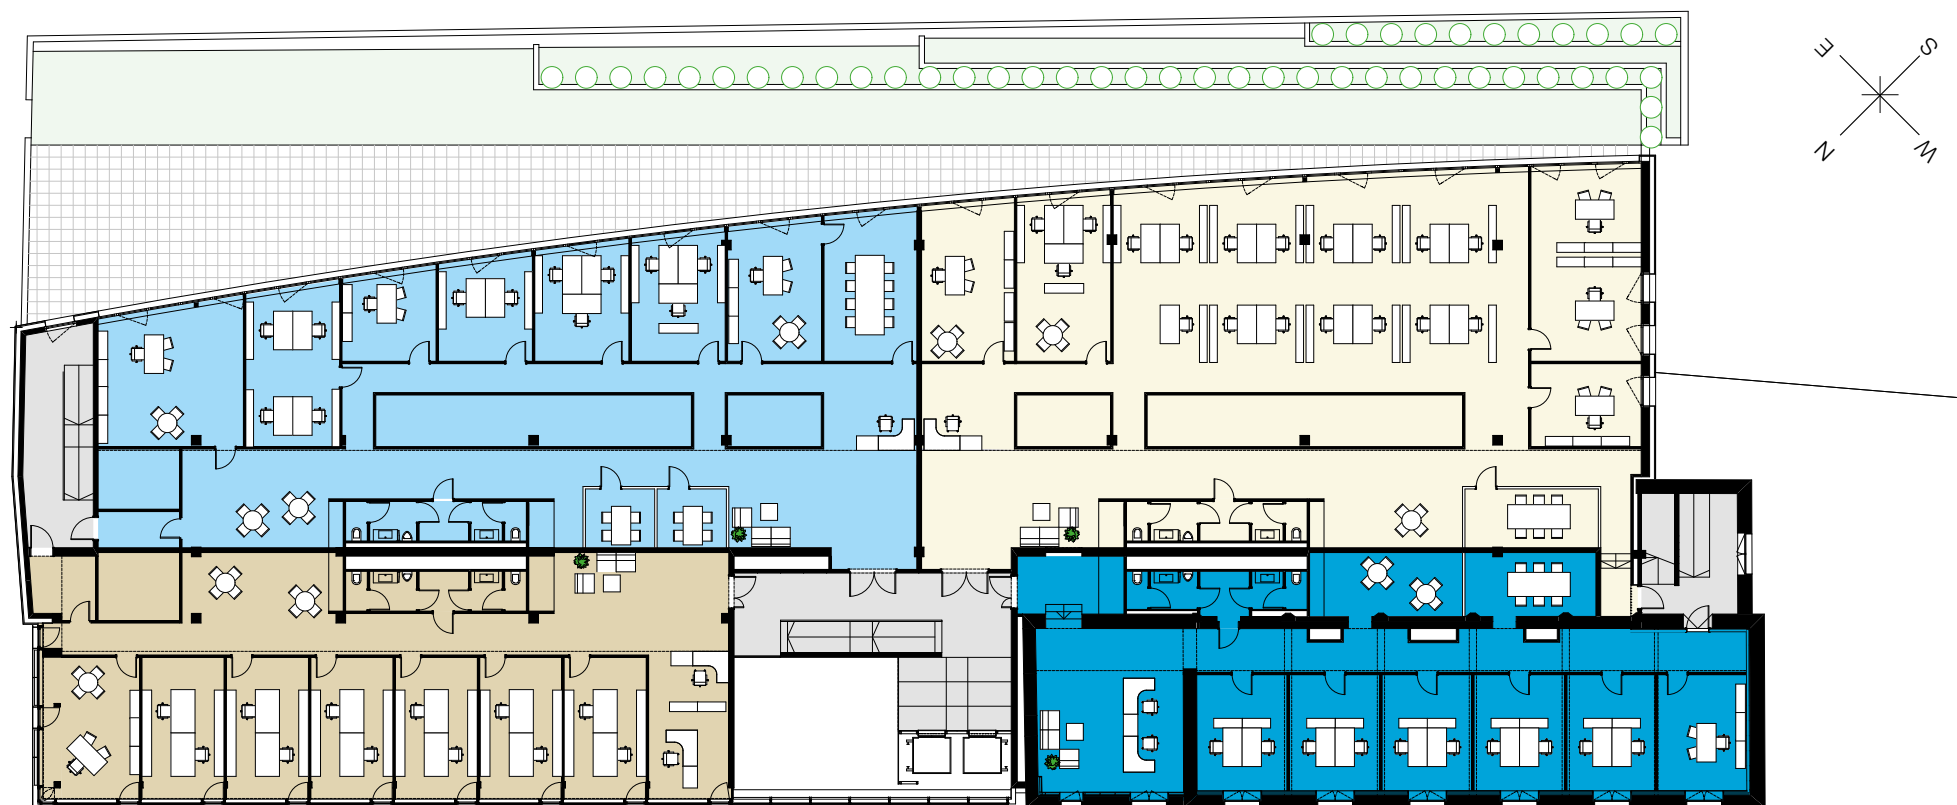

Surfaces nettes locatives :

Exemple de division et d'aménagement 2^e - 3^e étage

■ Locataire 1	247,5 m ²	■ Locataire 4	453,7 m ²	■ Circulation verticale	453,7 m ²
■ Locataire 2	291,7 m ²	Surface totale locative		1399,7 m ²	
■ Locataire 3	406,8 m ²				