


Étage type open-space

Aménagement et division au gré du preneur

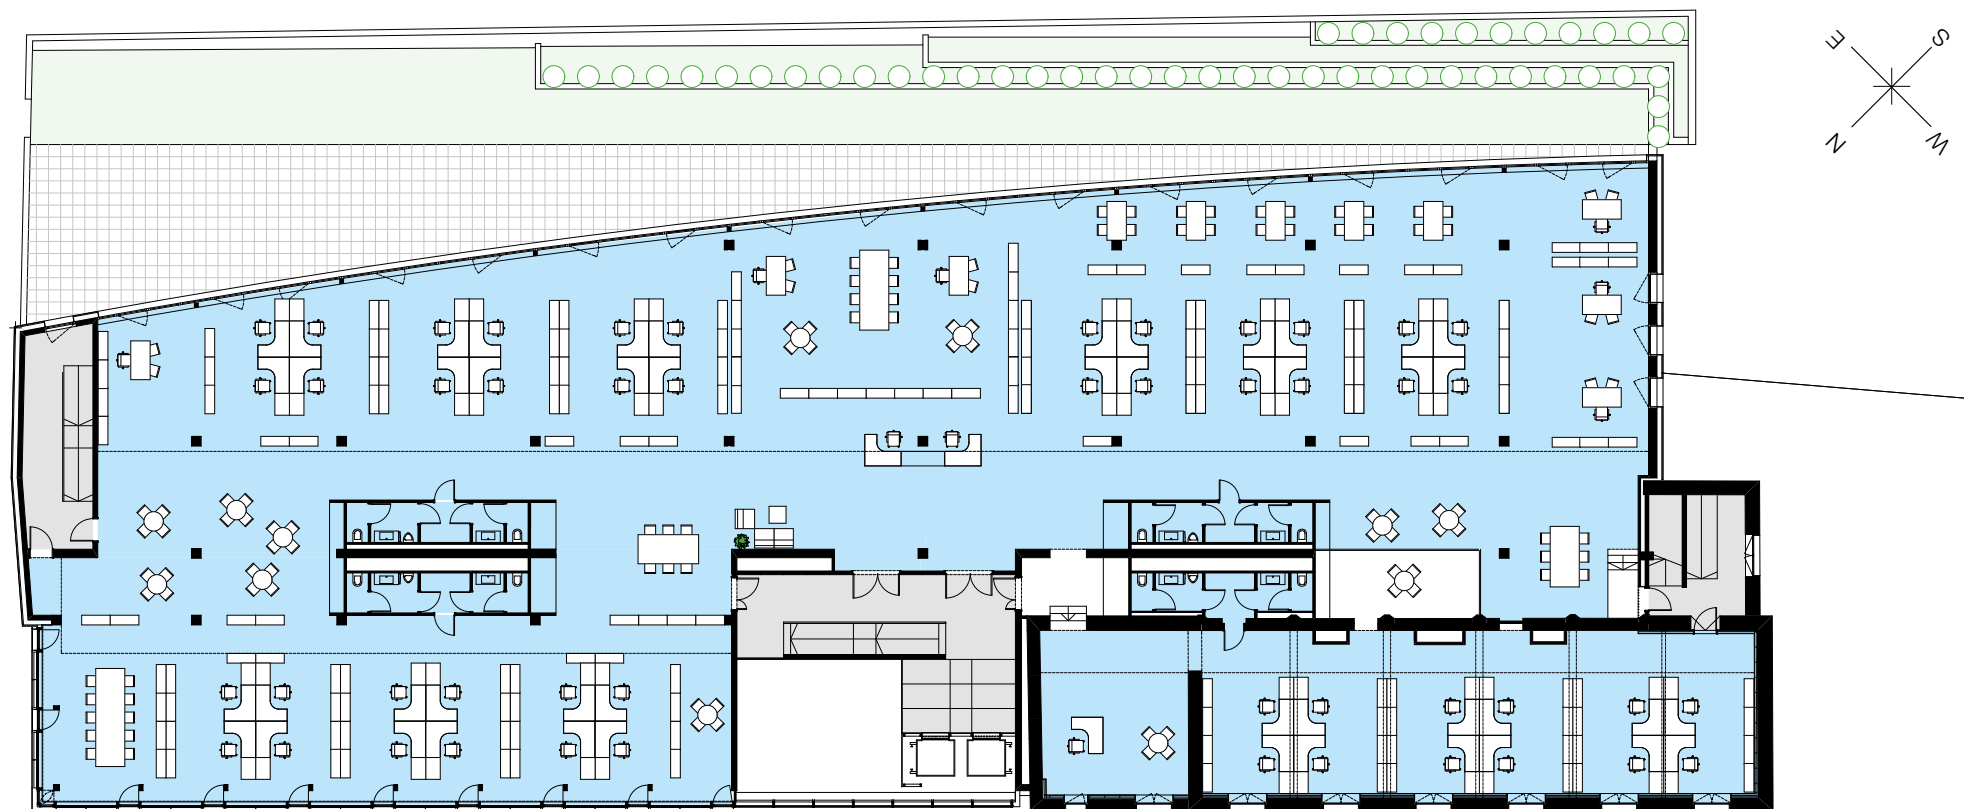

Surfaces nettes locatives :

■ Surface totale locative	1399,7 m <sup>2</sup>	■ Circulation verticale	99,7 m <sup>2</sup>
---------------------------	-----------------------	-------------------------	---------------------

Exemple d'aménagement 2<sup>e</sup> - 3<sup>e</sup> étage